



PIANO SEMINTERRATO

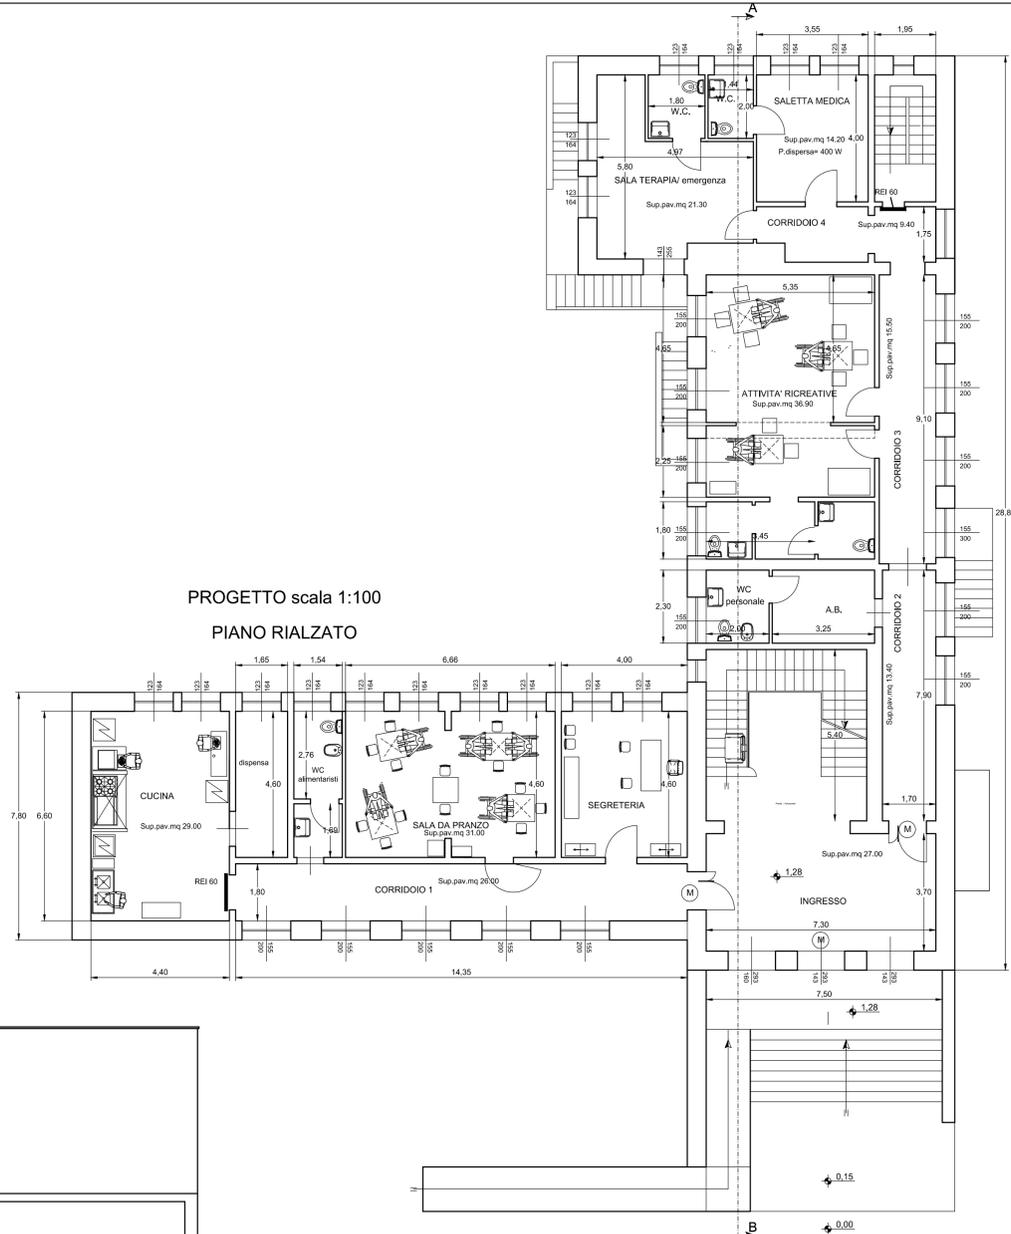


PROGETTO scala 1:100
PIANO RIALZATO

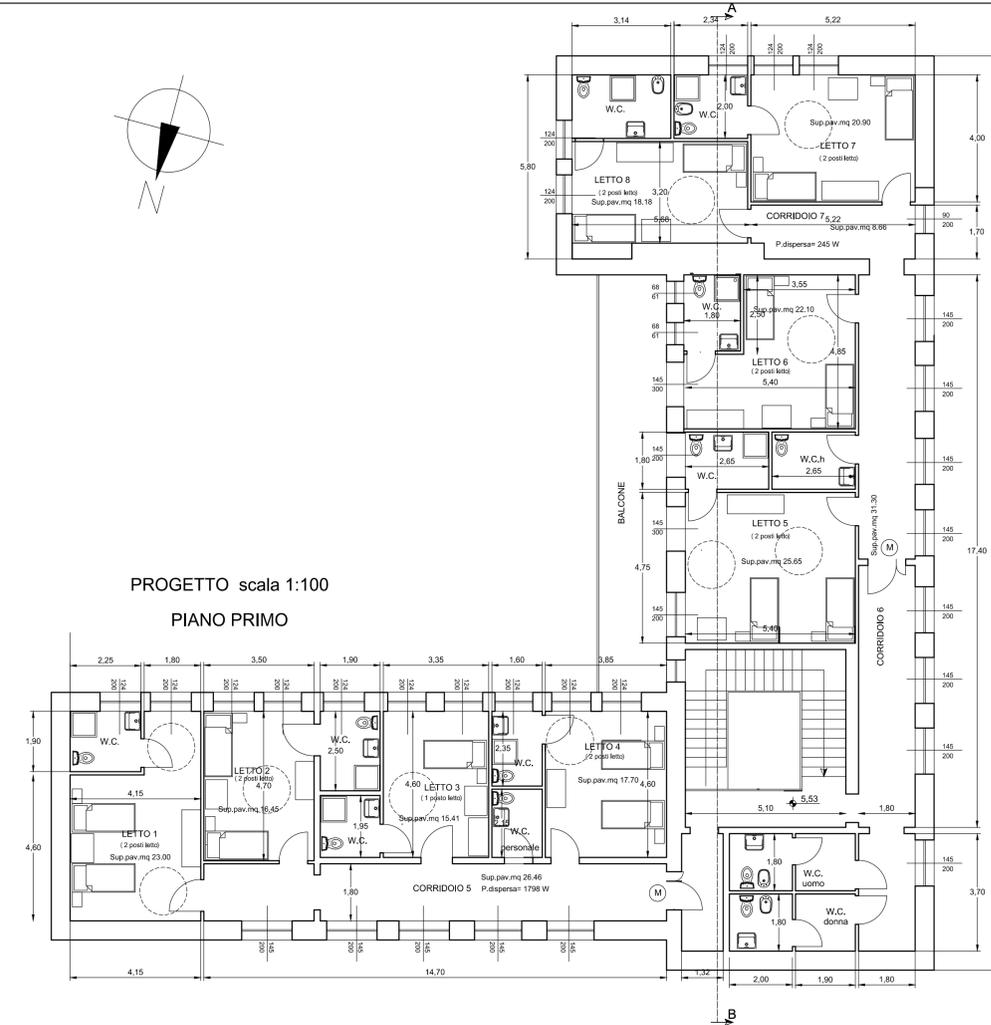


PROGETTO scala 1:100
PIANO PRIMO

PROSPETTO NORD FRONTALE PROGETTO scala 1:100

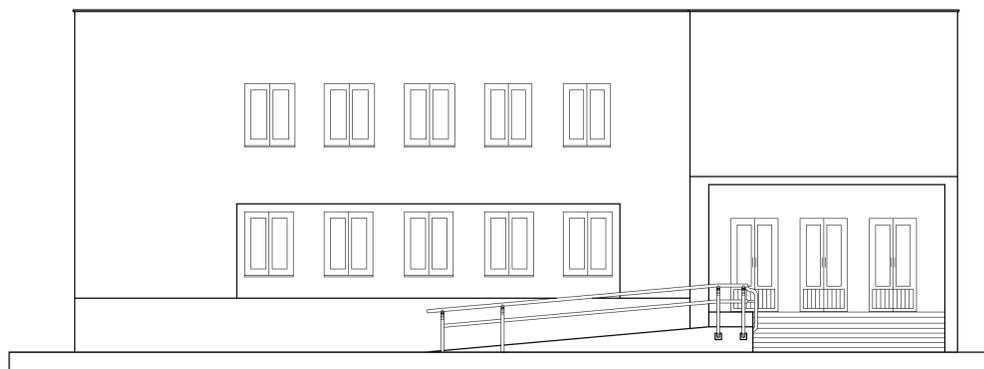

SEZIONE A-B PROGETTO scala 1:100

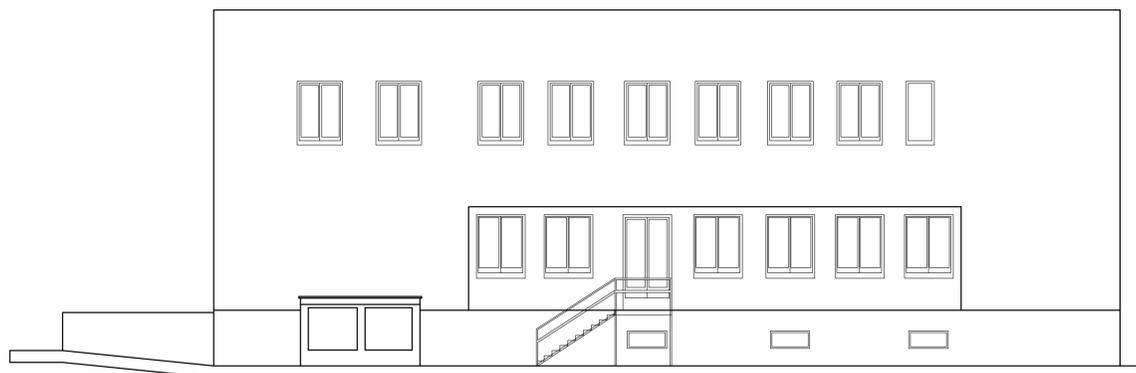


PROSPETTO OVEST PROGETTO scala 1:100



PROSPETTO EST PROGETTO scala 1:100

| | | | | |
|--|---|--------------|---------------|-----------------|
|  COMUNE DI SAN PIETRO VERNOTICO PROVINCIA DI BRINDISI | | | | |
| PO FESR 2007-2013 - ASSE III - LINEA 3.2 Programma di interventi per l'infrastrutturazione sociale e sociosanitaria territoriale Lavori di ristrutturazione ed adeguamento funzionale per l'istituzione di una Comunità Socio-Riabilitativa da allocare nella sede ex ONMI del Comune di San Pietro V.co | | | | |
| PROGETTO DEFINITIVO ESECUTIVO | | | | |
| Committente: Progetto: Progetto impianti: | Amministrazione Comunale UTC - ing. Michele ZACCARIA ing. R. LEGGIERI - ing. A. MARTINA | | | |
| ELABORATO | TAV. | SCALA | DATA | AGGIORN. |
| PROGETTO ED IPOTESI DI ARREDO | 2 | 1:100 | MARZO 2012 | |

PIANO SEMINTERRATO

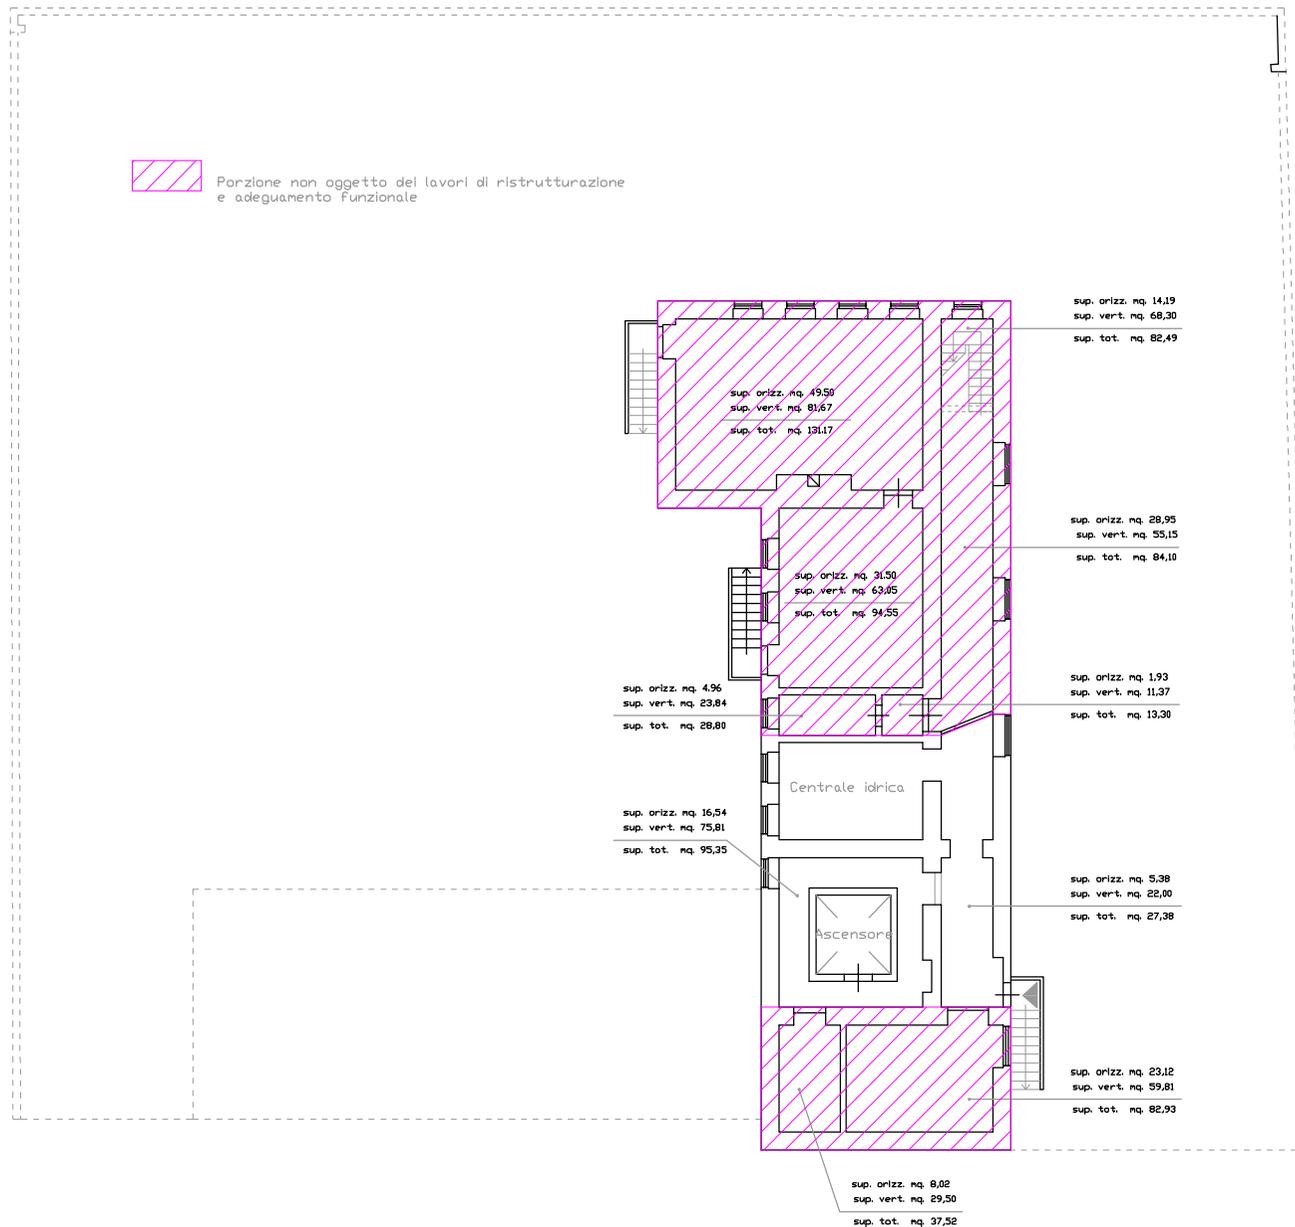

aprile 2015

Il Responsabile Area 3 LLPP
arch. Vanina D'ANNA